


# LOWES

ロウズ

面積	着席	立食	1卓
475㎡	最大280名様	最大350名様	最大7名様

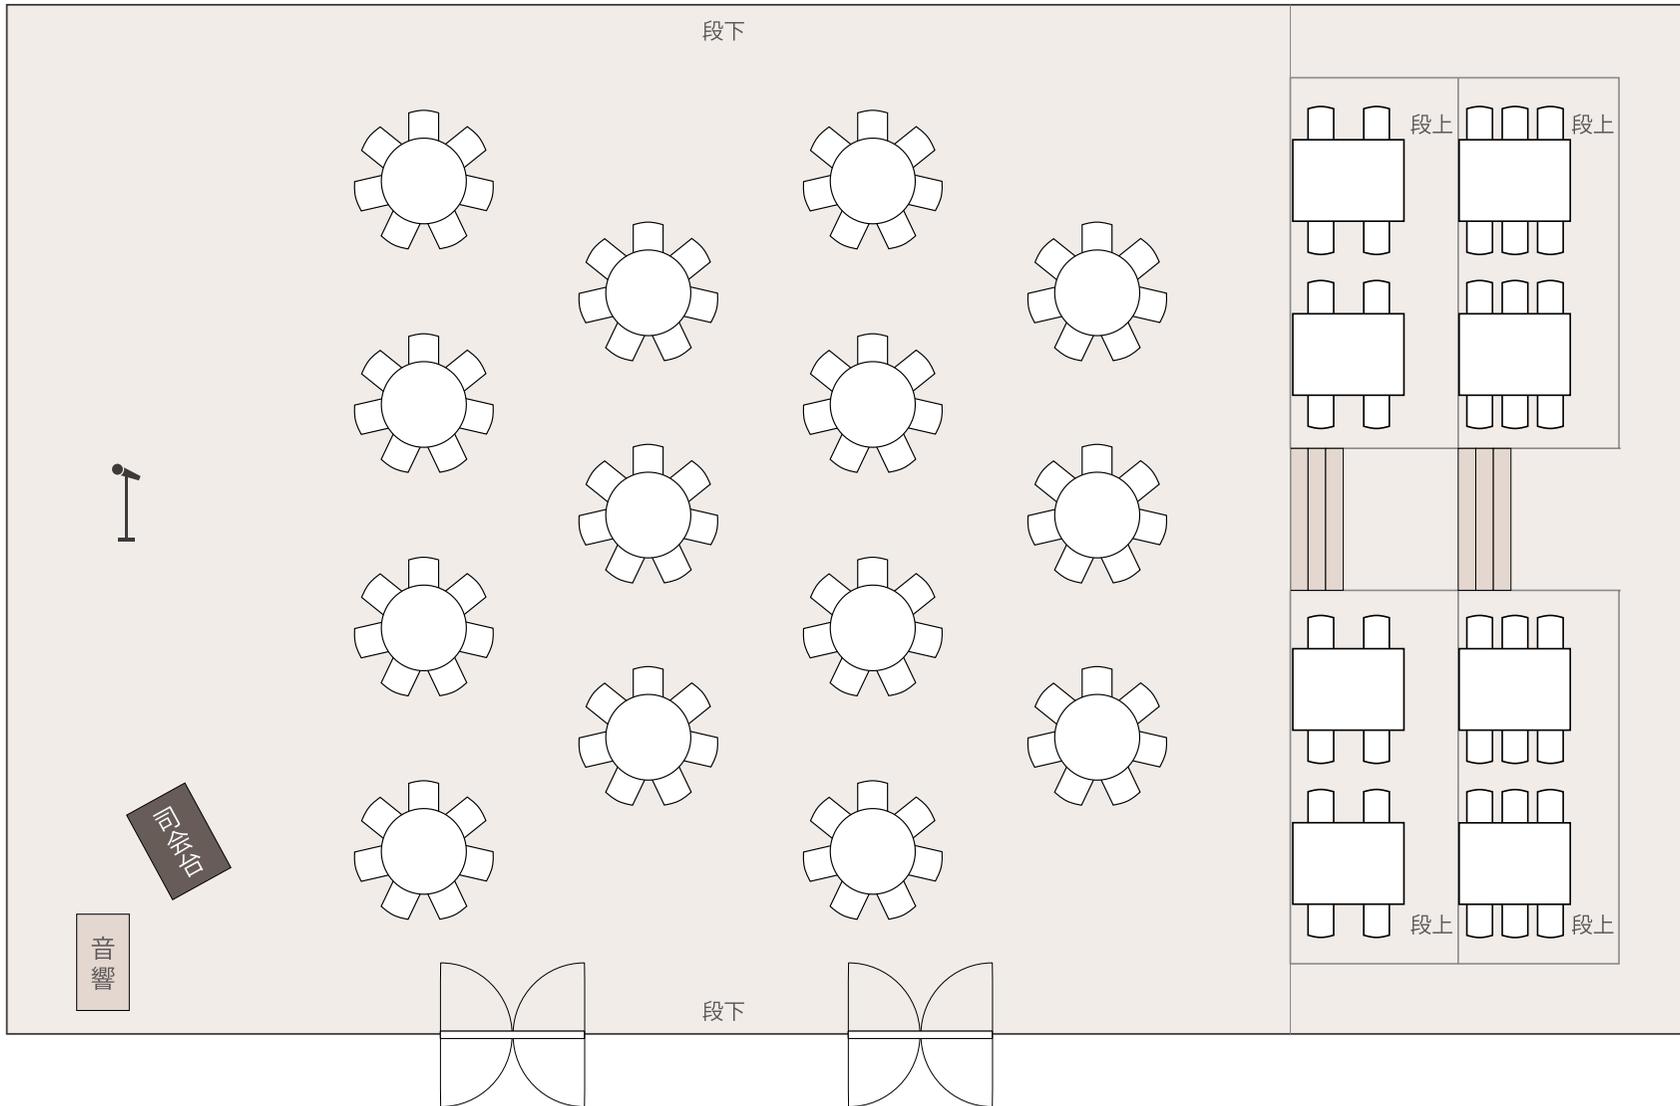

# LOWES

ロウズ

面積	着席	立食	1卓
475㎡	最大280名様	最大350名様	最大7名様

